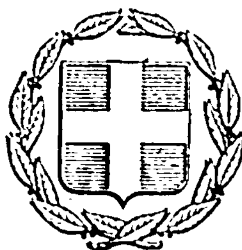


ΕΦΗΜΕΡΙΣ ΤΗΣ ΚΥΒΕΡΝΗΣΕΩΣ
ΤΗΣ ΕΛΛΗΝΙΚΗΣ ΔΗΜΟΚΡΑΤΙΑΣ

ΕΝ ΑΘΗΝΑΙΣ ΤΗ 4 ΙΟΥΛΙΟΥ 1977 | ΤΕΥΧΟΣ ΤΕΤΑΡΤΟΝ | ΑΡΙΘΜΟΣ ΦΥΛΛΟΥ 212

ΠΕΡΙΕΧΟΜΕΝΑ

ΠΟΛΕΟΔΟΜΙΑ

ΔΙΑΤΑΓΜΑΤΑ

ΠΟΛΕΟΔΟΜΙΑ

ΔΙΑΤΑΓΜΑΤΑ

(1)

Περὶ ἐγκρίσεως τοῦ ρυμοτομικοῦ σχεδίου τῆς Κοινότητος Χαϊκαλίου (Ἀχαΐας) τῆς περιοχῆς τῆς Ἑλληνικῆς Τραπέζης Βιομηχανικῆς Ἀναπτύξεως.

Ο ΠΡΟΕΔΡΟΣ ΤΗΣ ΕΛΛΗΝΙΚΗΣ ΔΗΜΟΚΡΑΤΙΑΣ

Ἔχοντες ὑπ' ὄψει τὰς διατάξεις τοῦ ἀπὸ 17 Ἰουλίου 1923 Ν. Δ/τος «περὶ σχεδίων πόλεων κ.λπ.» ὡς μεταγενεστέρως ἐτροποποιήθησαν καὶ συνεπληρώθησαν καὶ εἰδικώτερον τῶν ἄρθρων 1,3,9 καὶ 85Α αὐτοῦ, τοῦ Ν. 3206/1955 «περὶ καθορισμοῦ Βιομηχανικῶν ζωνῶν κ.λπ.» (ΦΕΚ 108Α), τοῦ Ν. 4458/1965 «περὶ Βιομηχανικῶν περιοχῶν» ΦΕΚ 33 Α), τὰς διατάξεις τοῦ ἀπὸ 8.9.1923 Δ/τος «περὶ καθορισμοῦ τῆς κατὰ τὸ ἄρθρον 3 τοῦ ἀπὸ 17.7.1923 Ν. Δ/τος «περὶ σχεδίων πόλεων κ.λ.π.» προθεσμίας (ΦΕΚ 257 Α) καὶ ὅτι ἡ κατὰ τὸ Διάταγμα αὐτὸ προθεσμία παρῆλθεν ἄπρακτος τοῦ Ν.Δ. 8/1973 «περὶ «περὶ ΓΟΚ» ὡς ἐτροποποιήθη διὰ τοῦ Ν.Δ. 205/1974 (ΦΕΚ 363Α) καὶ δὴ τῶν ἄρθρων 33 (παρ. 1), 34 (παρ. 1), 35 (παρ. 1) καὶ 38 (παρ. 2) αὐτοῦ καὶ ἰδόντες τὰς ὑπ' ἀριθ. 146/74 καὶ 305/75 γνωμοδοτήσεις τοῦ Συμβουλίου Δημοσίων Ἔργων (Τμῆμα Μελετῶν), τὴν ὑπ' ἀριθμ. 86/1977 πρᾶξιν τοῦ Τεχνικοῦ Συμβουλίου τοῦ Ὑπουργείου Βιομηχανίας καὶ Ἐνεργείας, ὡς καὶ τὴν ὑπ' ἀριθμ. 361/1977 γνωμοδότησιν τοῦ Συμβουλίου τῆς Ἐπικρατείας, προτάσει τῶν ἐπὶ τῆς Βιομηχανίας καὶ Ἐνεργείας καὶ Δημοσίων Ἔργων Ὑπουργῶν, ἀποφασίζομεν :

Ἄρθρον 1.

Ἐγκρίνεται τὸ ρυμοτομικὸν σχέδιον τῆς Βιομηχανικῆς περιοχῆς τῆς Ἑλληνικῆς Τραπέζης Βιομηχανικῆς Ἀναπτύξεως (Ε.Τ.Β.Α.), τῆς κειμένης ἐντὸς τῶν Διοικητικῶν ὁρίων τῆς Κοινότητος Χαϊκαλίου (Πατρῶν - Ἀχαΐας), ὡς ἐμφαίνεται εἰς τὸ ὑπὸ τοῦ Προϊσταμένου τῆς Ὑπηρεσίας Οἰκισμοῦ τεθεωρημένον διὰ τῆς ὑπ' ἀριθμ. Ε. 11790/1977 πράξεως αὐτοῦ σχετικὸν πρωτότυπον διάγραμμα ὑπὸ κλίμακα 1 : 2000 οὗτινος συνοπτικὸν ἀντίτυπον δημοσιεύεται μετὰ τοῦ παρόντος.

Ἄρθρον 2.

1. Ἐντὸς τῆς διὰ τοῦ ἄρθρου 1 τοῦ παρόντος ἐγκρινομένης περιοχῆς τοῦ ρυμοτομικοῦ σχεδίου ἐπιτρέπεται ἡ ἀνέγερσις μόνον βιομηχανιῶν ἢ βιοτεχνιῶν ὑπὸ τοὺς ἀκολούθους ὅρους καὶ περιορισμοὺς δομήσεως τῶν οἰκοπέδων αὐτῆς.

2. Ἐλάχιστον πρόσωπον : εἴκοσι πέντε (25) μέτρα
Ἐλάχιστον βάθος : τεσσαράκοντα (40) μέτρα
Ἐλάχιστον ἐμβαδὸν : δύο χιλιάδας (2.000) Μ2

3. Μέγιστον ποσοστὸν καλύψεως τῶν οἰκοπέδων τεσσαράκοντα ἐπὶ τοῖς ἑκατὸν (40%) τῆς ἐπιφανείας αὐτῶν.

4. Ὡς οἰκοδομικὸν σύστημα ὁρίζεται τὸ πανταχόθεν ἐλεύθερον μὲ πλαγίας καὶ ὀπισθίας ἀκαλύπτους ἀποστάσεις ἀπὸ τῶν ὁρίων τῶν οἰκοπέδων ἑπτὰ (7) μέτρα τοὐλάχιστον.

5. α) Ὡς ἀνώτατον ὕψος τῶν κτιρίων ὁρίζεται τὸ διπλάσιον τῆς ἀποστάσεως τῶν ἀνεγερθησομένων κτιρίων ἀπὸ τῶν ὁρίων τοῦ πλησιεστέρου οἰκοδομησίμου τμήματος τῶν ὁμόρων οἰκοπέδων.

β) Ἐξαιροῦνται τοῦ προηγουμένου ἐδαφίου α αἱ εἰδικαὶ κατασκευαὶ αἱ ἀναγκαιοῦσαι διὰ τὴν λειτουργίαν τῆς βιομηχανικῆς ἐγκαταστάσεως (λ.χ. καπνοδόχοι, πύργοι ψύξεως κ.λπ.).

6. Τὰ ἀνεγερθησόμενα κτίρια δέον νὰ ἀπέχουν ἐκ τῶν πέριξ αὐτῶν ρυμοτομικῶν γραμμῶν δέκα (10) μέτρα τοὐλάχιστον.

Εἰς τὸν ἐπὶ τῶν Δημοσίων Ἔργων Ὑπουργόν, ἀνατίθεμεν τὴν δημοσίευσιν καὶ ἐκτέλεσιν τοῦ παρόντος Διατάγματος.

Ἐν Ἀθήναις τῇ 20 Μαΐου 1977

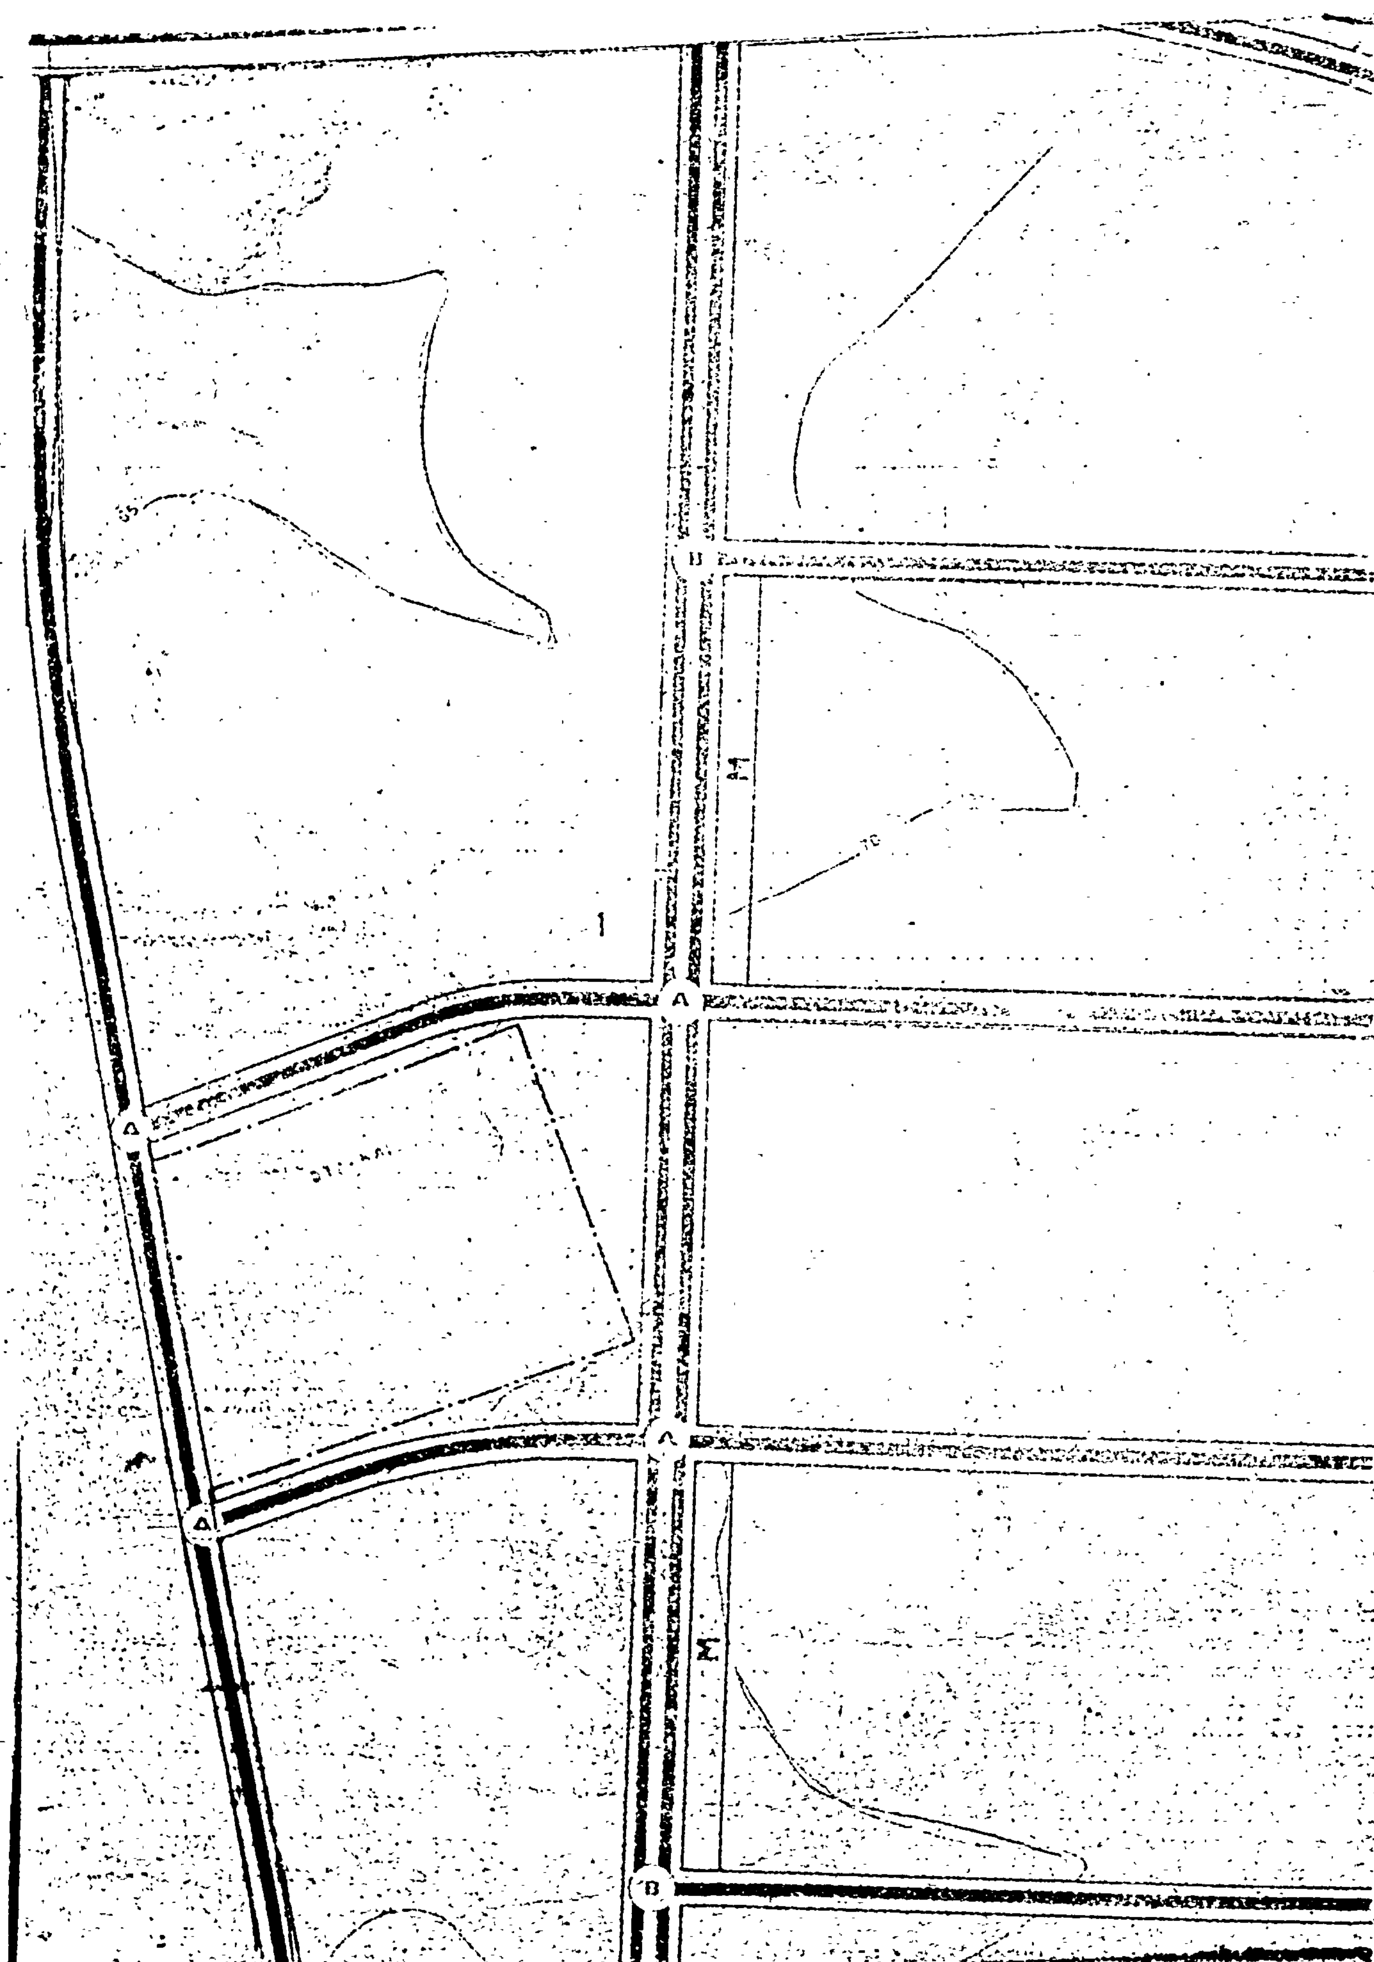
Ο ΠΡΟΕΔΡΟΣ ΤΗΣ ΔΗΜΟΚΡΑΤΙΑΣ

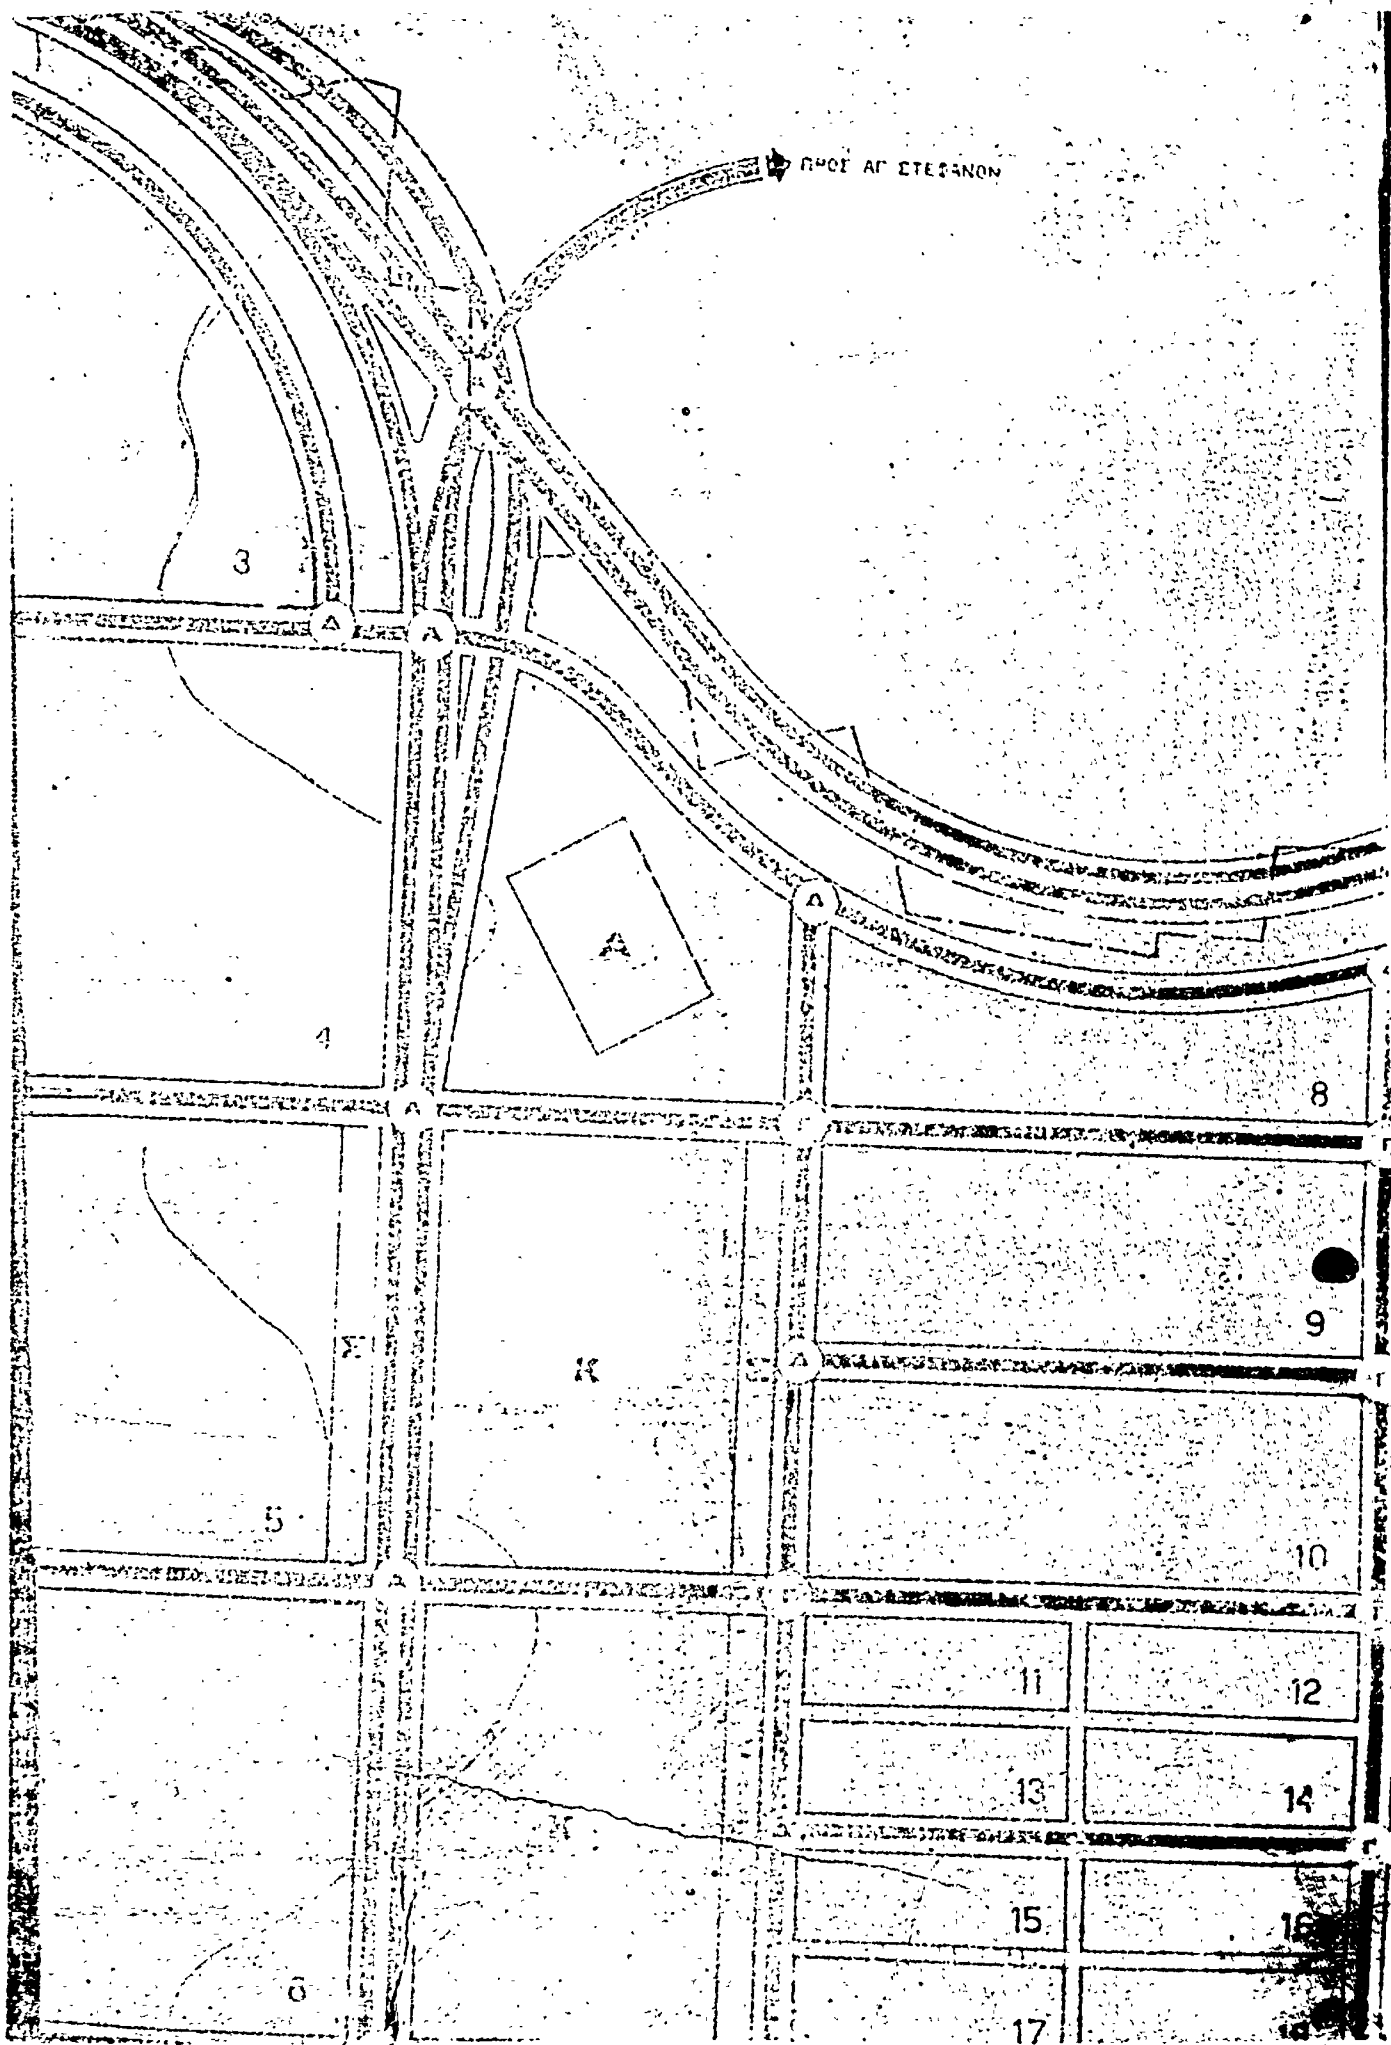
ΚΩΝΣΤΑΝΤΙΝΟΣ Δ. ΤΣΑΤΣΟΣ

ΟΙ ΥΠΟΥΡΓΟΙ

ΒΙΟΜΗΧΑΝΙΑΣ ΚΑΙ ΕΝΕΡΓΕΙΑΣ
ΚΩΝΣΤ. ΚΟΝΟΦΑΓΟΣ

ΔΗΜΟΣΙΩΝ ΕΡΓΩΝ
ΧΡΙΣΤΟΦΟΡΟΣ ΣΤΡΑΤΟΣ


1
Λ
Δ
Μ
Β


ΠΡΟΣ ΑΓ ΣΤΕΦΑΝΟΝ
3
4
5
6
8
9
10
11
12
13
14
15
16
17
Α
Κ
Σ

2

Δ

Α

ΚΔ

Ε

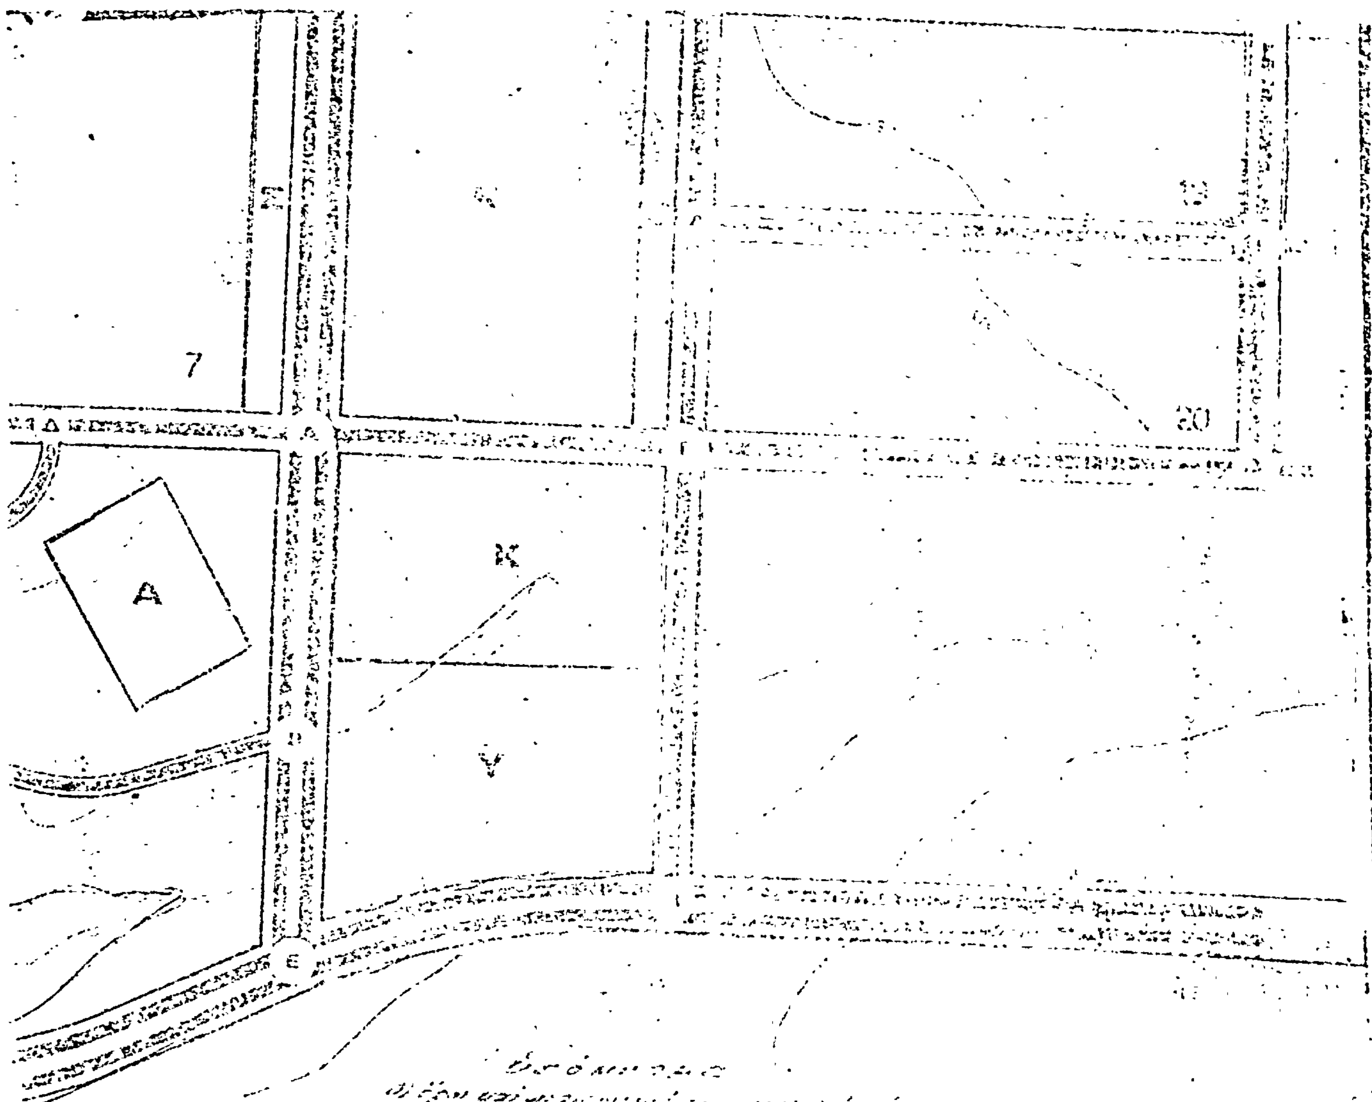
ΔΗΜΟΣΙΩΝ ΕΡΓΩΝ

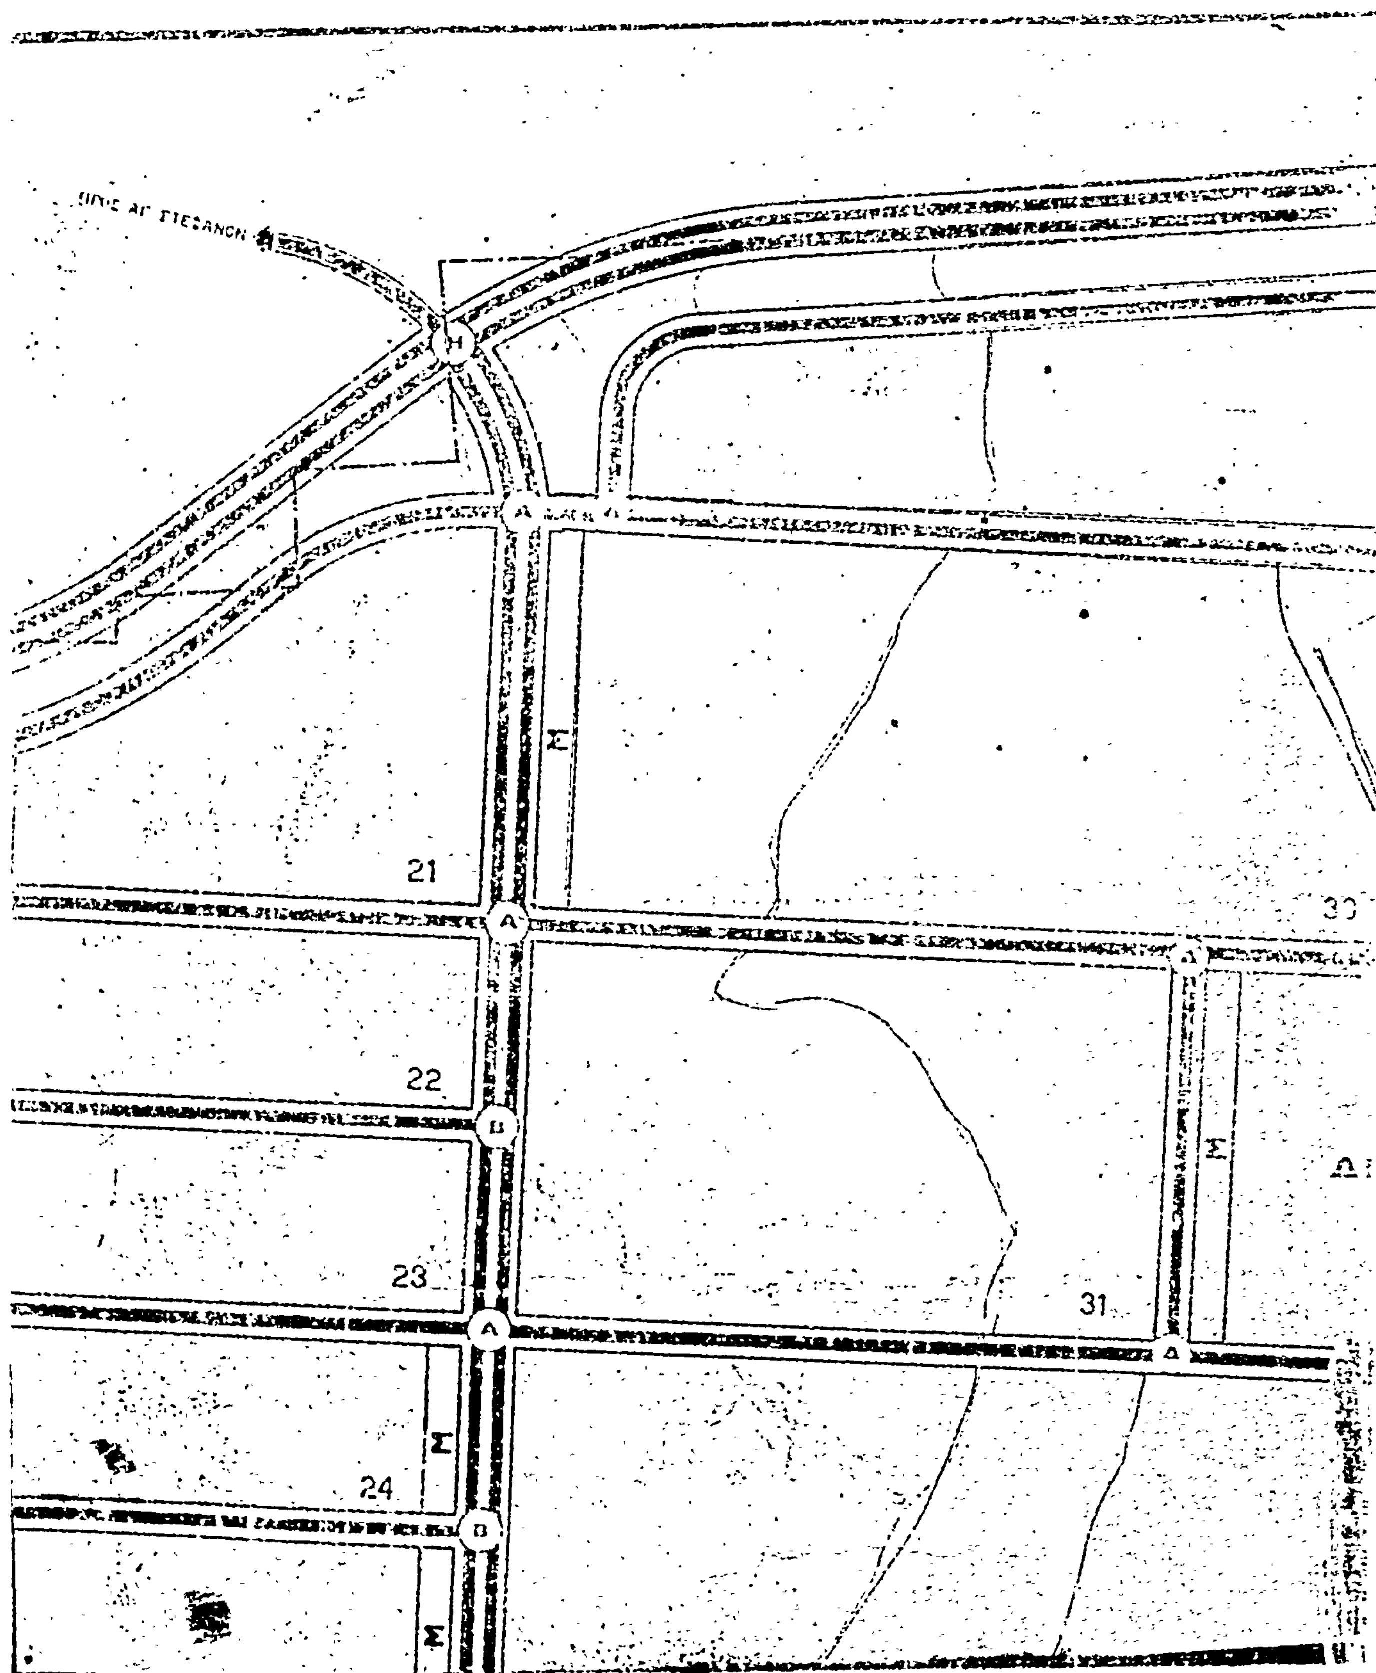
Ε. 11790/1977

τοῦ ρυμοτομικοῦ σχεδίου τῆς Κοινότητος

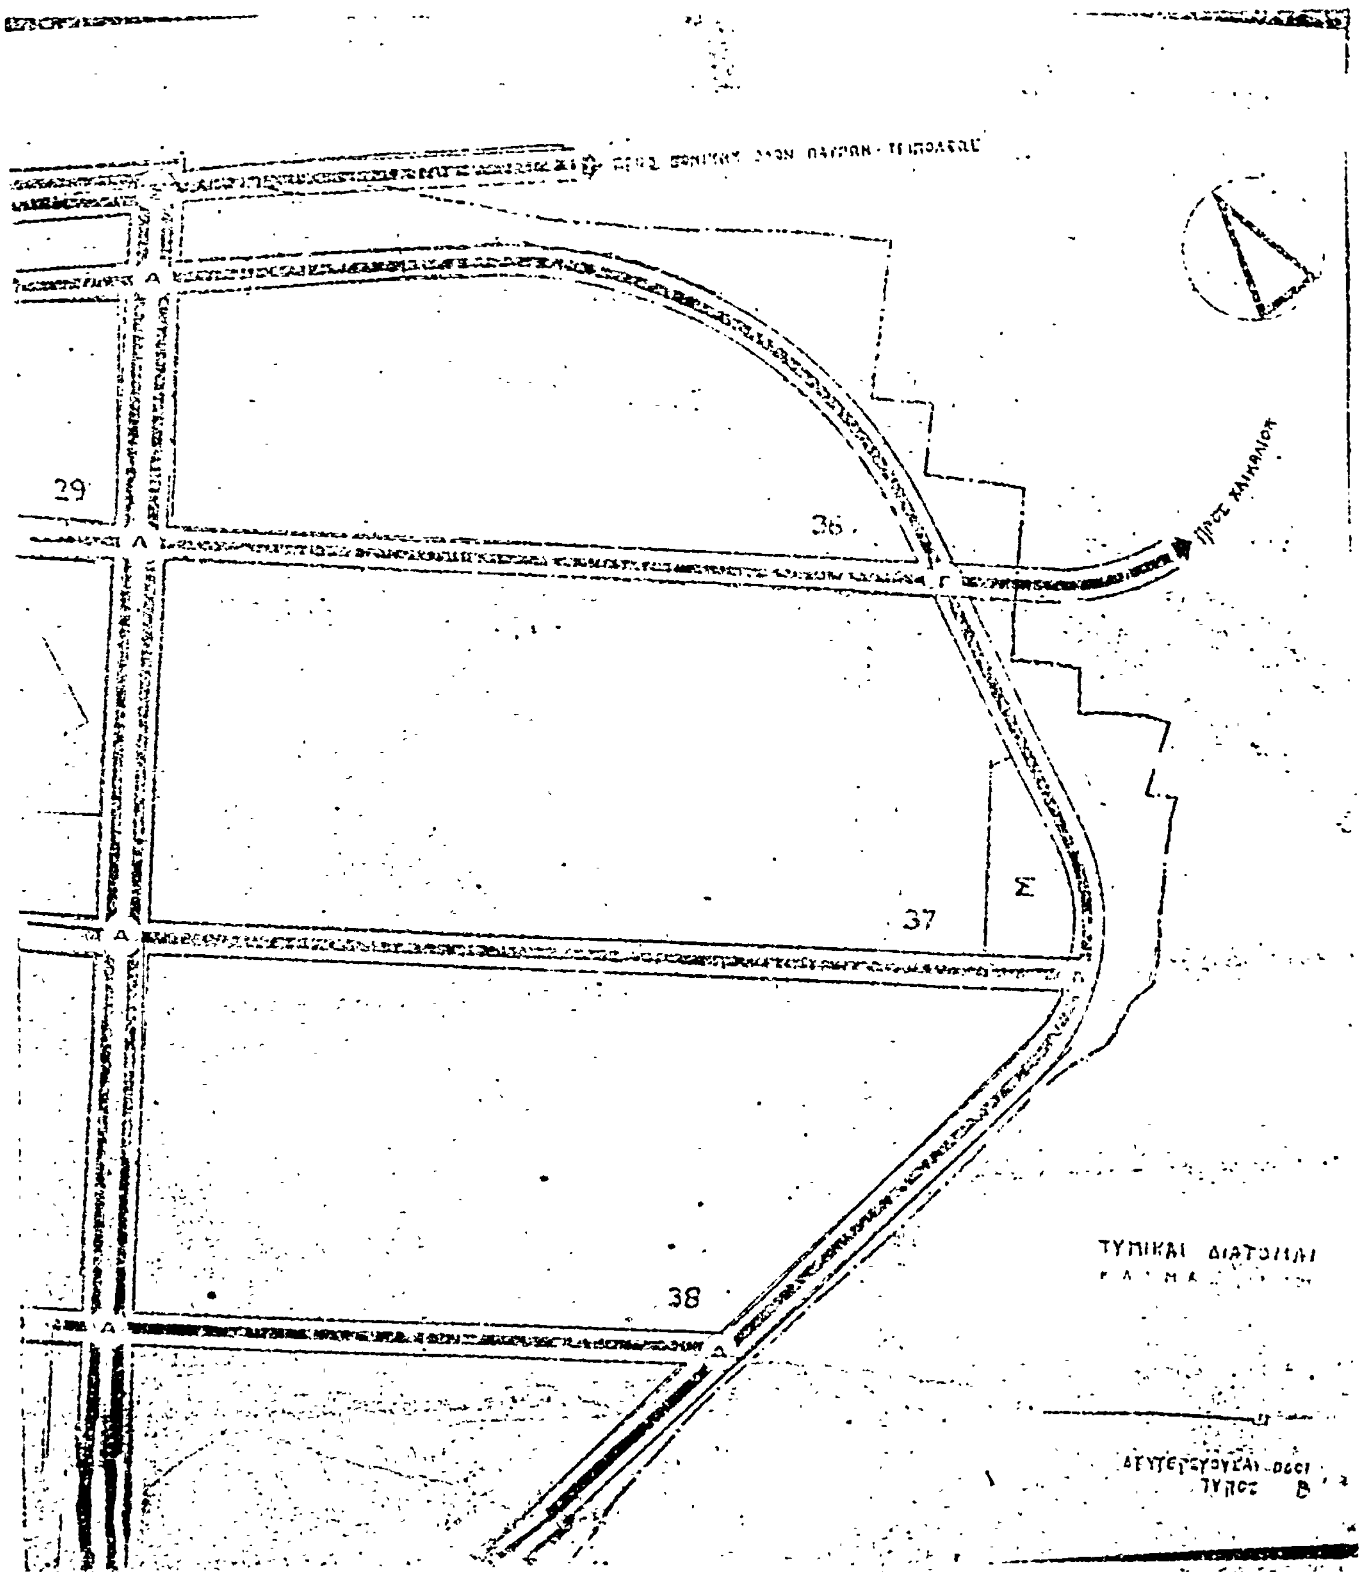
11 Μαΐου 77

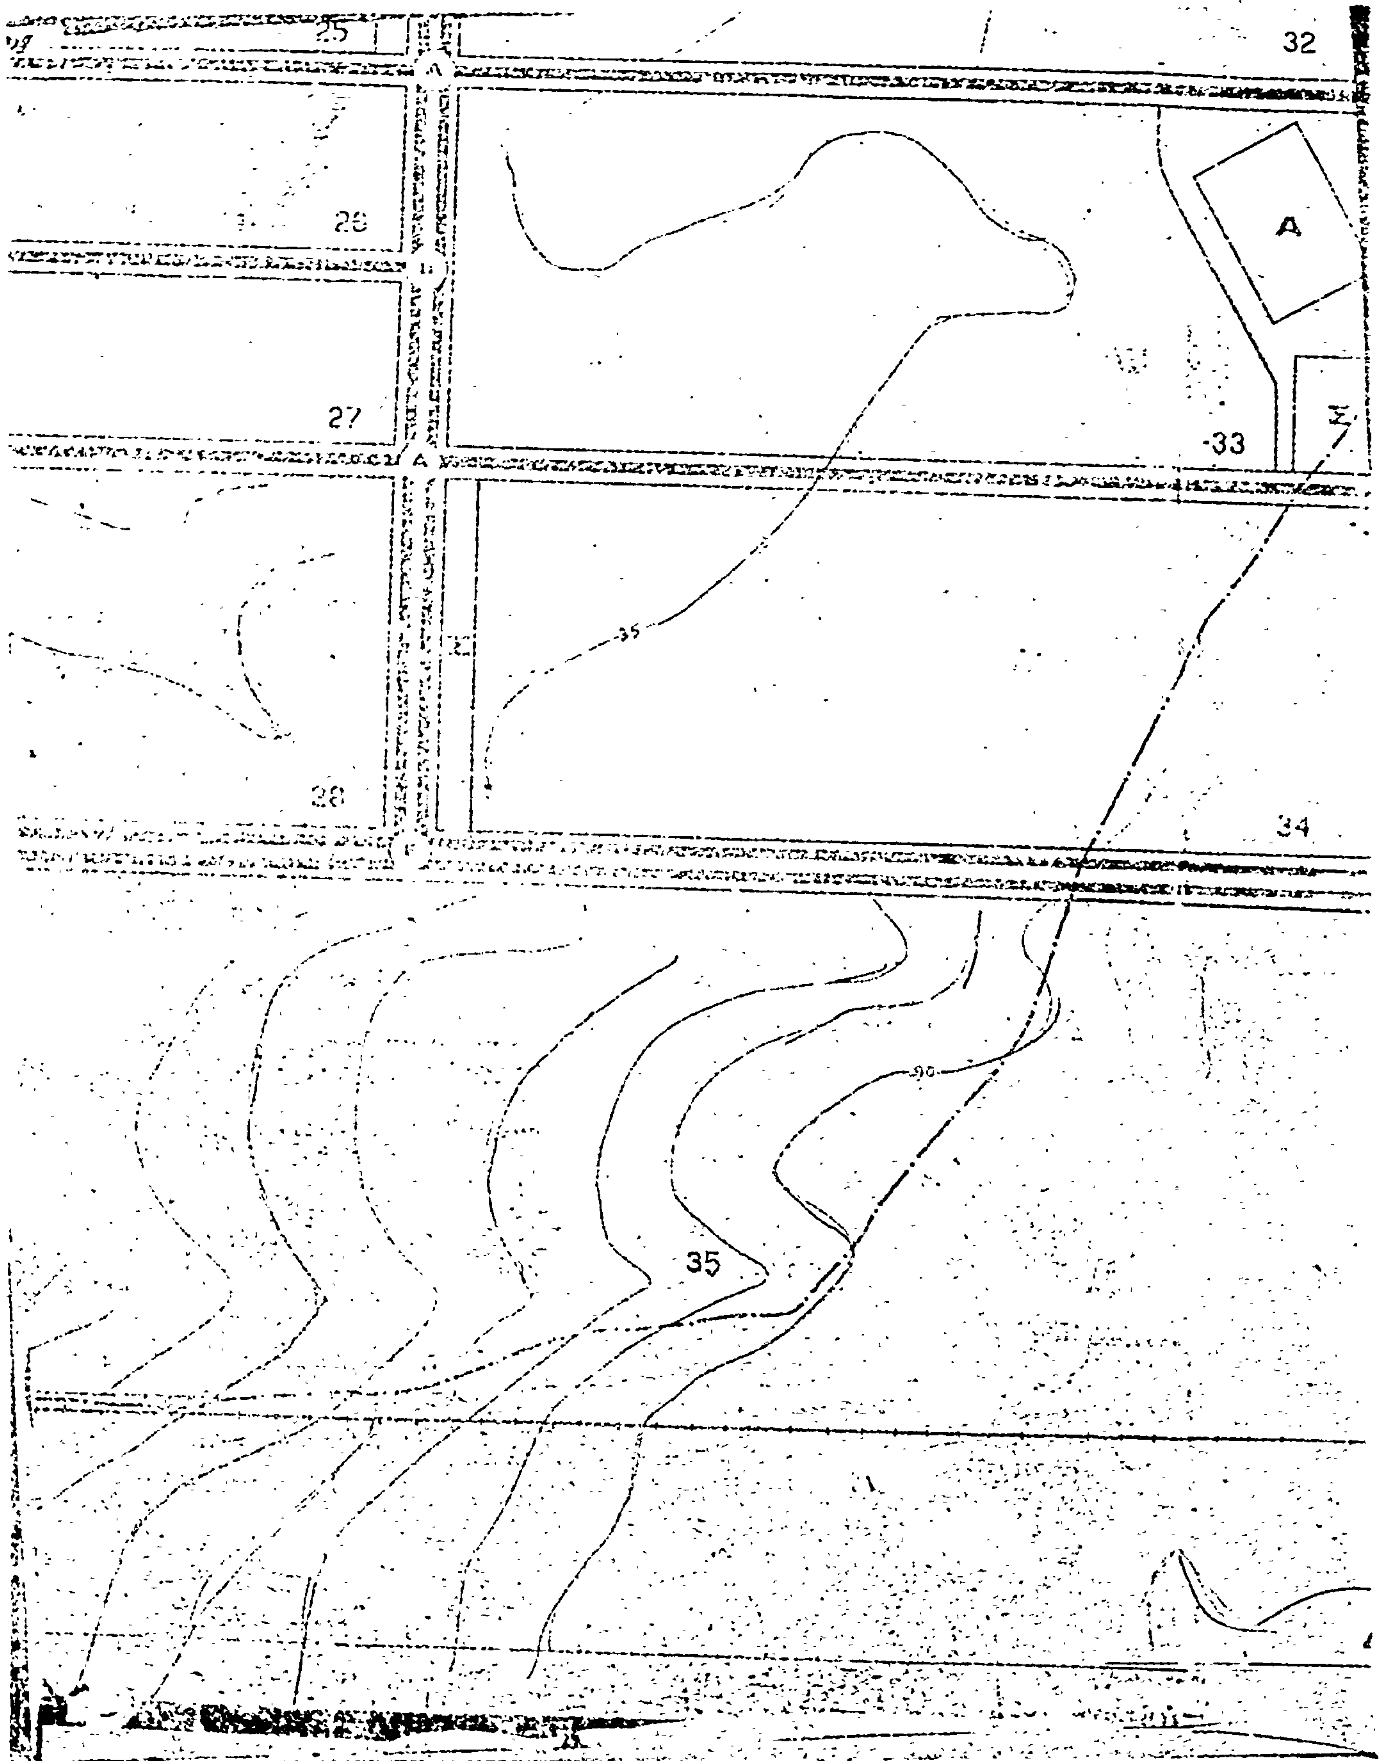
Ε. ΣΤΑΘΑΚΗΣ

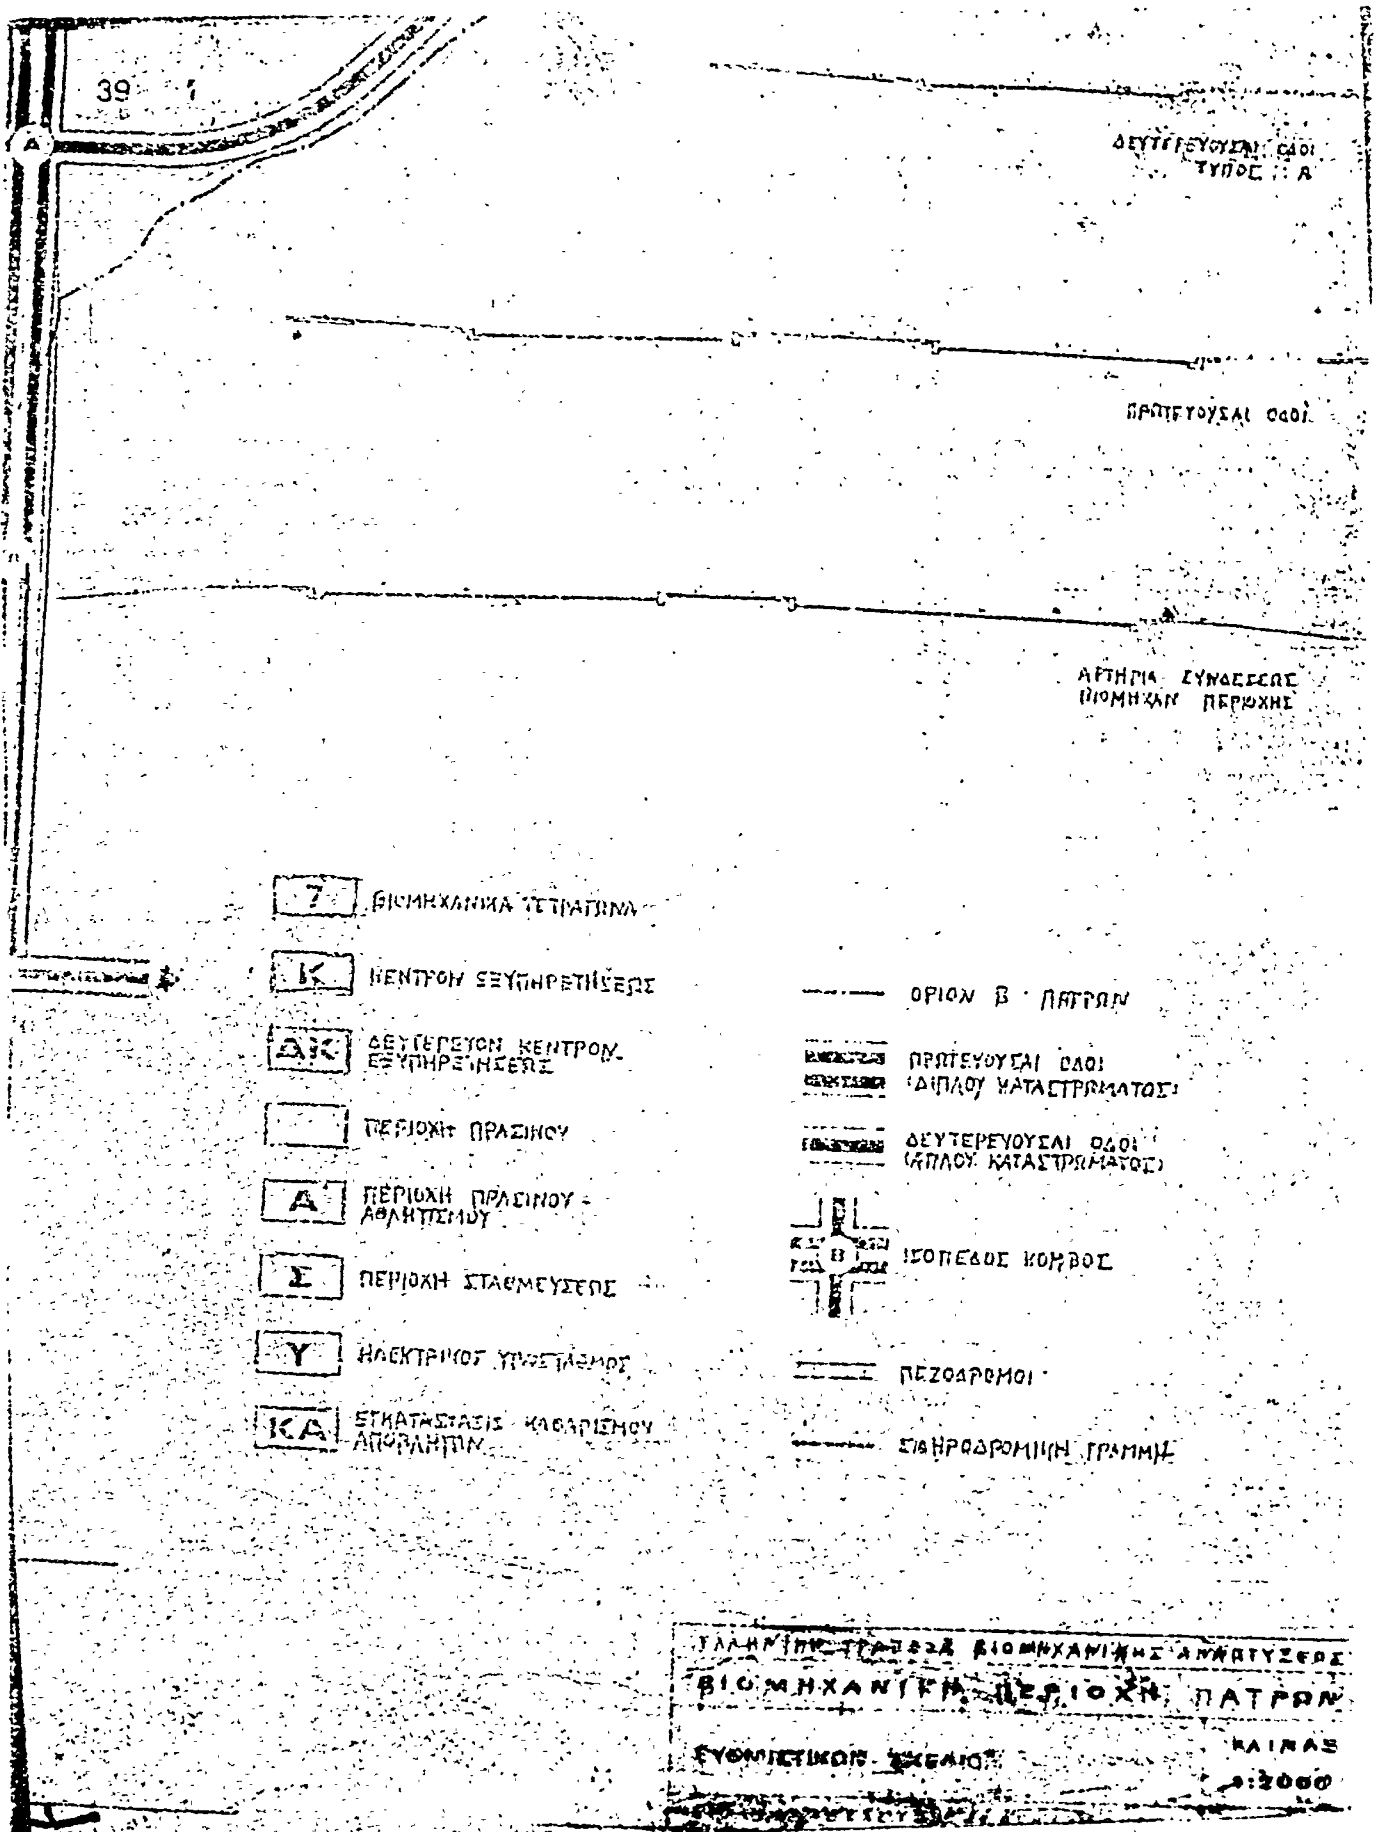

7
Α
Κ
19
20



Η
Α
Σ
21
30
Α
Δ
22
Β
Σ
23
31
Α
Δ
Σ
24
Β
Σ


29
36
37
38
Σ
ΤΥΠΙΚΑΙ ΔΙΑΤΟΜΑΙ


25
32
26
A
27
-33
Σ
35
28
34
35


39
Α
ΔΕΥΤΕΡΕΥΟΥΣΑΙ ΟΔΟΙ ΤΥΠΟΣ Α
ΠΡΩΤΕΥΟΥΣΑΙ ΟΔΟΙ
ΑΡΤΗΡΙΑ ΣΥΝΔΕΣΕΩΣ ΒΙΟΜΗΧΑΝ. ΠΕΡΙΟΧΗΣ
7 ΒΙΟΜΗΧΑΝΙΚΑ ΤΕΤΡΑΓΩΝΑ
Κ ΚΕΝΤΡΟΝ ΕΞΥΠΗΡΕΤΗΣΕΩΣ
ΔΚ ΔΕΥΤΕΡΕΥΟΝ ΚΕΝΤΡΟΝ ΕΞΥΠΗΡΕΤΗΣΕΩΣ
ΠΕΡΙΟΧΗ ΠΡΑΣΙΝΟΥ
Α ΠΕΡΙΟΧΗ ΠΡΑΣΙΝΟΥ - ΑΘΛΗΤΙΣΜΟΥ
Σ ΠΕΡΙΟΧΗ ΣΤΑΘΜΕΥΣΕΩΣ
Υ ΗΛΕΚΤΡΙΚΟΣ ΥΠΟΣΤΑΘΜΟΣ
ΚΑ ΕΓΚΑΤΑΣΤΑΣΙΣ ΚΑΘΑΡΙΣΜΟΥ ΑΠΟΒΛΗΤΩΝ
ΟΡΙΟΝ Β ΠΑΤΡΩΝ
ΠΡΩΤΕΥΟΥΣΑΙ ΟΔΟΙ (ΔΙΠΛΟΥ ΚΑΤΑΣΤΡΩΜΑΤΟΣ)
ΔΕΥΤΕΡΕΥΟΥΣΑΙ ΟΔΟΙ (ΑΠΛΟΥ ΚΑΤΑΣΤΡΩΜΑΤΟΣ)
Β
ΙΣΟΠΕΔΟΣ ΚΟΜΒΟΣ
ΠΕΖΟΔΡΟΜΟΙ
ΣΙΔΗΡΟΔΡΟΜΙΚΗ ΓΡΑΜΜΗ
ΒΙΟΜΗΧΑΝΙΚΗ ΠΕΡΙΟΧΗ ΠΑΤΡΩΝ
ΡΥΘΜΙΣΤΙΚΟΝ ΣΧΕΔΙΟΝ
ΚΛΙΜΑΞ
1:2000

(2)

Περὶ τροποποιήσεως τοῦ ρυμοτομικοῦ σχεδίου Ἀθηνῶν.

Ο ΠΡΟΕΔΡΟΣ ΤΗΣ ΕΛΛΗΝΙΚΗΣ ΔΗΜΟΚΡΑΤΙΑΣ

Ἔχοντες ὑπ' ὄψει τὰς διατάξεις τοῦ ἀπὸ 17 Ἰουλίου 1923 Ν. Δ/τος «περὶ σχεδίων πόλεων κ.λπ.», ὡς μεταγενεστέρως ἐτροποποιήθησαν καὶ συνεπληρώθησαν καὶ εἰδικώτερον τῶν ἄρθρων 2(παρ. 1),3,9,29 καὶ 70 αὐτοῦ, τῆς παρ. 3 τοῦ ἄρθρου 12 τοῦ Ν.Δ. 1262/1972 (ΦΕΚ. 194/Α), ὡς αὕτη ἀντικατεστάθη διὰ τοῦ ἄρθρου 3 τοῦ Ν.Δ. 198/1973 (ΦΕΚ. 267/Α), τοῦ ἀπὸ 8.9.1923 Δ/τος «περὶ καθορισμοῦ τῆς κατὰ τὸ ἄρθρον 3 τοῦ ἀπὸ 17.7.1923 Ν. Δ/τος «περὶ σχεδίων πόλεων κ.λπ., προθεσμίας» (ΦΕΚ. 257/Α) καὶ τὸ ὅτι ἡ κατὰ τὸ Διάταγμα αὐτὸ προθεσμία παρῆλθεν ἄπρακτος, καὶ ἰδόντες τὴν ὑπ' ἀριθμ. Ε. 22219/2908/19.9.1973 ἀπόφασιν τοῦ Ὑπουργοῦ Δημοσίων Ἔργων (ΦΕΚ. 277/Δ), τὰς ὑπ' ἀριθμ. 711/1976 καὶ 1424/1976 γνωμοδοτήσεις τοῦ Συμβουλίου Δημοσίων Ἔργων (Τμῆμα Μελετῶν), ὡς καὶ τὴν ὑπ' ἀριθμ. 331/1977 γνωμοδότησιν τοῦ Συμβουλίου τῆς Ἐπικρατείας, προτάσει τοῦ ἐπὶ τῶν Δημοσίων Ἔργων Ὑπουργοῦ, ἀπεφασίσαμεν:

Ἄρθρον μόνον.

1. Ἐγκρίνεται ἡ τροποποίησις τοῦ ρυμοτομικοῦ σχεδίου Ἀθηνῶν κατὰ τὸ οἰκοδομικὸν τετράγωνον τὸ περικλειόμενον ὑπὸ τῶν ὁδῶν Χίου, Νεοφύτου Μεταξᾶ, Σάμου καὶ Κρήτης, ὡς καὶ ὁ χαρακτηρισμὸς τοῦ ὑπὸ στοιχεῖα Α-Β-Γ-Δ-Ε-Ζ καὶ Α τμήματος αὐτοῦ, ὡς χώρου δι' ἀνέγερσιν σχολείου, ὡς ἐμφαίνεται εἰς τὸ ὑπὸ τοῦ Προϊσταμένου τῆς Ὑπηρεσίας Οἰκισμοῦ τεθεωρημένον διὰ τῆς ὑπ' ἀριθμ. Ε 11216/1977 πράξεως αὐτοῦ σχετικὸν πρωτότυπον διάγραμμα ὑπὸ κλίμακα 1 : 500, οὗτινος συνοπτικὸν ἀντίτυπον δημοσιεύεται μετὰ τοῦ παρόντος.

2. Τὰ ἀνεγερθησόμενα Σχολικὰ κτίρια δέον νὰ ἀπέχουν ἐκ τῶν πέριξ ρυμοτομικῶν γραμμῶν πέντε (5,00) μέτρα τοὐλάχιστον.

Εἰς τὸν αὐτὸν ἐπὶ τῶν Δημοσίων Ἔργων Ὑπουργόν, ἀνατίθεμεν τὴν δημοσίευσιν καὶ ἐκτέλεσιν τοῦ παρόντος Διατάγματος.

Ἐν Ἀθήναις τῇ 5 Μαΐου 1977

Ο ΠΡΟΕΔΡΟΣ ΤΗΣ ΔΗΜΟΚΡΑΤΙΑΣ

ΚΩΝΣΤΑΝΤΙΝΟΣ Δ. ΤΣΑΤΣΟΣ

Ο ΥΠΟΥΡΓΟΣ ΔΗΜΟΣΙΩΝ ΕΡΓΩΝ

ΧΡΙΣΤΟΦΟΡΟΣ ΣΤΡΑΤΟΣ

ΑΘΗΝΑΙ

ΚΛΙΜΑΞ 1:500

ΥΠΟΥΡΓΕΙΟΝ
ΔΗΜΟΣΙΩΝ ΕΡΓΩΝ
Αριθ. πρωτ. Ε. 1121/611/1927
Συνοδευει το π. διαταγμα περι τροποποιήσεως του ρυμοτομικού σχεδίου Αθηνών
Εν Αθήναις τη 26 Απριλίου 1927
Ο
Προϊστάμενος της Υπηρεσίας Οικισμού
Ε. ΣΤΑΘΑΚΗΣ

ΝΕΟΦ. ΜΕΤΑΞΑ

ΣΑΜΟΥ

ΧΙΟΥ

ΕΡΑΤΥΡΑΣ

ΚΡΗΤΗΣ

ΣΥΦΑΞΙΟΥ

(3)

Περὶ τροποποιήσεως τοῦ ρυμοτομικοῦ σχεδίου 'Ελευθερίου (Θεσσαλονίκης).

Ο ΠΡΟΕΔΡΟΣ ΤΗΣ ΕΛΛΗΝΙΚΗΣ ΔΗΜΟΚΡΑΤΙΑΣ

Ἔχοντες ὑπ' ὄψει τὰς διατάξεις τοῦ ἀπὸ 17 'Ιουλίου 1923 Ν. Δ/τος «περὶ σχεδίων πόλεων κ.λπ.», ὡς μεταγενεστέρως ἐτροποποιήθησαν καὶ συνεπληρώθησαν καὶ εἰδικώτερον τῶν ἄρθρων 2(παρ.1),3,9 καὶ 70 αὐτοῦ, καὶ ἰδόντες τὰς ὑπ' ἀριθμ. 118/1975 καὶ 213/1975 πράξεις τοῦ Κοινοτικοῦ Συμβουλίου 'Ελευθερίου (Θεσσαλονίκης), τὴν ὑπ' ἀριθμ. 147/1977 γνωμοδότησιν τοῦ Συμβουλίου Δημοσίων Ἔργων (Τμῆμα Μελετῶν), ὡς καὶ τὴν ὑπ' ἀριθμ. 450/1977 γνωμοδότησιν τοῦ Συμβουλίου τῆς 'Επικρατείας, προτάσει τοῦ ἐπὶ τῶν Δημοσίων Ἔργων 'Υπουργοῦ, ἀπεφασίσαμεν :

Ἄρθρον μόνον.

1. 'Εγκρίνεται ἡ τροποποίησις τοῦ ρυμοτομικοῦ σχεδίου 'Ελευθερίου (Θεσσαλονίκης) κατὰ τὸ οἰκοδομικὸν τετράγωνον τὸ περικλειόμενον ὑπὸ τῶν ὁδῶν Βασιλέως Γεωργίου, Σιατίστης, Σχολείων καὶ Κύπρου διὰ διανοίξεως πεζοδρόμου ἐντὸς αὐτοῦ, ὡς ἐμφαίνεται εἰς τὸ ὑπὸ τοῦ Προϊσταμένου τῆς 'Υπηρεσίας Οἰκισμοῦ τεθεωρημένον διὰ τῆς ὑπ' ἀριθμ. Ε. 14496/1977 πράξεως αὐτοῦ σχετικὸν πρωτότυπον διάγραμμα ὑπὸ κλίμακα 1 : 500, οὗτινος συνοπτικὸν ἀντίτυπον δημοσιεύεται μετὰ τοῦ παρόντος.

2. Κατὰ τὸ πρόσωπον τῶν οἰκοπέδων, ᾠκοδομημένων ἢ μή, τῶν κειμένων ἐντὸς τοῦ ὡς ἄνω οἰκοδομικοῦ τετραγώνου καὶ ἐχόντων πρόσωπον πρὸς τὸν διὰ τῆς προηγουμένης παραγράφου ἐγκρινόμενον πεζόδρομον, ἐπιβάλλεται προκήπιον (πρασιὰ) πλάτους δύο καὶ ἥμισυ μέτρα (2,50), ὡς ἐμφαίνεται εἰς τὸ ἐν τῇ προηγουμένῃ παραγράφῳ μνημονευόμενον διάγραμμα.

Εἰς τὸν αὐτὸν ἐπὶ τῶν Δημοσίων Ἔργων 'Υπουργόν, ἀνατίθεμεν τὴν δημοσίευσιν καὶ ἐκτέλεσιν τοῦ παρόντος Διατάγματος.

'Εν 'Αθήναις τῇ 25 Μαΐου 1977

Ο ΠΡΟΕΔΡΟΣ ΤΗΣ ΔΗΜΟΚΡΑΤΙΑΣ
ΚΩΝΣΤΑΝΤΙΝΟΣ Δ. ΤΣΑΤΣΟΣ

Ο ΥΠΟΥΡΓΟΣ ΔΗΜΟΣΙΩΝ ΕΡΓΩΝ
ΧΡΙΣΤΟΦΟΡΟΣ ΣΤΡΑΤΟΣ

ΘΕΣΣΑΛΟΝΙΚΗ - ΕΛΕΥΘΕΡΙΑ

ΚΛΙΜΑΞ 1:500



(4)

Περὶ ἐπιβολῆς προκηπίου (πρασιᾶς) ἐπὶ ἐνίων οἰκοπέδων τοῦ ρυμοτομικοῦ σχεδίου Ναυπλίου.

Ο ΠΡΟΕΔΡΟΣ
ΤΗΣ ΕΛΛΗΝΙΚΗΣ ΔΗΜΟΚΡΑΤΙΑΣ

Ἔχοντες ὑπ' ὄψει τὰς διατάξεις τοῦ ἀπὸ 17 Ἰουλίου 1923 Ν. Δ/τος «περὶ σχεδίων πόλεων κ.λπ.», ὡς μεταγενεστέρως ἐτροποποιήθησαν καὶ συνεπληρώθησαν καὶ εἰδικώτερον τοῦ ἄρθρου 9 αὐτοῦ, καὶ ἰδόντες, τὰς ὑπ' ἀριθ 1347/1976 καὶ 98/1977 γνωμοδοτήσεις τοῦ Συμβουλίου Δημοσίων Ἔργων (Τμῆμα Μελετῶν), ὡς καὶ τὴν ὑπ' ἀριθ. 446/1977 γνωμοδότησιν τοῦ Συμβουλίου τῆς Ἐπικρατείας, προτάσει τοῦ ἐπὶ τῶν Δημοσίων Ἔργων Ὑπουργοῦ, ἀπεφασίσαμεν :

Ἄρθρον μόνον.

Κατὰ τὸ πρόσωπον τῶν οἰκοπέδων, ὠκοδομημένων ἢ μή, τῶν κειμένων ἐντὸς τοῦ οἰκοδομικοῦ τετραγώνου τοῦ περικλειομένου ὑπὸ τῶν ὁδῶν Ναυαρίνου, Μπουμπουλίνας, Ναυπλίου - Ν. Κίου καὶ Ἀνωνύμου καὶ ἐχόντων πρόσωπον ἐπὶ τῆς ὁδοῦ Ἀνωνύμου, ἐπιβάλλεται προκήπιον (πρασιὰ) πλάτους τεσσάρων (4,00) μέτρων, ὡς ἐμβαίνεται εἰς τὸ ὑπὸ τοῦ Προϊσταμένου τῆς Ὑπηρεσίας τεθεωρημένον διὰ τῆς ὑπ' ἀριθ. Ε. 14411/1977 πράξεως αὐτοῦ σχετικὸν πρωτότυπον διάγραμμα ὑπὸ κλίμακα 1 : 1.000, οὗτινος συνοπτικὸν ἀντίτυπον δημοσιεύεται μετὰ τοῦ παρόντος.

Εἰς τὸν αὐτὸν ἐπὶ τῶν Δημοσίων Ἔργων Ὑπουργόν, ἀνατίθεμεν τὴν δημοσίευσιν καὶ ἐκτέλεσιν τοῦ παρόντος Διατάγματος.

Ἐν Ἀθήναις τῇ 25 Μαΐου 1977

Ο ΠΡΟΕΔΡΟΣ ΤΗΣ ΔΗΜΟΚΡΑΤΙΑΣ
ΚΩΝΣΤΑΝΤΙΝΟΣ Δ. ΤΣΑΤΣΟΣ

Ο ΥΠΟΥΡΓΟΣ ΔΗΜΟΣΙΩΝ ΕΡΓΩΝ
ΧΡΙΣΤΟΦΟΡΟΣ ΣΤΡΑΤΟΣ

Ναυπλίου
1:1.000

Η ΥΠΗΡΕΣΙΑ ΤΟΥ ΕΘΝΙΚΟΥ ΤΥΠΟΓΡΑΦΕΙΟΥ

ΓΝΩΣΤΟΠΟΙΕΙ ΟΤΙ:

Ἡ ἐτησία συνδρομὴ τῆς Ἐφημερίδος τῆς Κυβερνήσεως, ἡ τιμὴ τῶν τμηματικῶς πωλουμένων φύλλων αὐτῆς καὶ τὰ τέλη δημοσιεύσεως ἐν τῇ Ἐφημερίδι τῆς Κυβερνήσεως, καθωρίσθησαν ἀπὸ 1ης Ἰανουαρίου 1974 ὡς κάτωθι:

Α'. ΕΤΗΣΙΑΙ ΣΥΝΔΡΟΜΑΙ

1. Διὰ τὸ Τεῦχος Α'	Δραχ.	600
2. » » » Β'	»	700
3. » » » Γ'	»	500
4. » » » Δ'	»	1.000
5. » » » Νομικῶν Προσώπων Δ. Δ.	»	500
6. » » » Παράρτημα	»	300
7. » » » Ἀνωνύμων Ἑταιρειῶν κ.λ.π.	»	3.000
8. » » Δελτίον Ἐμπορικῆς καὶ Βιομηχανικῆς Ἰδιοκτησίας	»	200
9. Δι' ἅπαντα τὰ τεύχη, καὶ τὸ Δελτίον Ἐμπ. καὶ Βιομ. Ἰδιοκτησίας	»	6.000

Οἱ Δῆμοι καὶ αἱ Κοινότητες τοῦ Κράτους καταβάλλουσι τὸ ἥμισυ τῶν ἀνωτέρω συνδρομῶν.

Ὑπὲρ τοῦ Ταμείου Ἀλληλοβοηθείας Προσωπικοῦ τοῦ Ἐθνικοῦ Τυπογραφείου (ΤΑΠΕΤ) ἀναλογοῦν τὰ ἑξῆς ποσά:

1. Διὰ τὸ Τεῦχος Α'	Δραχ.	30
2. » » » Β'	»	35
3. » » » Γ'	»	25
4. » » » Δ'	»	50
5. » » » Νομικῶν Προσώπων Δημοσίου Δικαίου	»	25
6. » » » Παράρτημα	»	15
7. » » » Ἀνωνύμων Ἑταιρειῶν κ.λ.π.	»	150
8. » » Δελτίον Ἐμπ. καὶ Βιομ. Ἰδιοκτησίας	»	10
9. Δι' ἅπαντα τὰ τεύχη	»	300

Β'. ΤΙΜΗ ΦΥΛΛΩΝ

Ἕκαστον φύλλον, μέχρις 8 σελίδων, τιμᾶται δραχ. 3, ἀπὸ 9 ἕως 40 σελ. δραχ. 8, ἀπὸ 41 ἕως 80 σελ. δραχ. 15, ἀπὸ 81 σελ. καὶ ἄνω ἡ τιμὴ πωλήσεως ἑκάστου φύλλου προσαυξάνεται κατὰ δραχ. 15 ἀνὰ 80 σελίδας.

Γ'. ΤΕΛΗ ΔΗΜΟΣΙΕΥΣΕΩΝ

Ι Εἰς τὸ τεῦχος Ἀνωνύμων Ἑταιρειῶν καὶ Ἑταιρειῶν Περιωρισμένης Εὐθύνης:

Α'. Δημοσιεύματα Ἀνωνύμων Ἑταιρειῶν

1. Τῶν δικαστικῶν πράξεων	Δραχ.	400
2. Τῶν καταστατικῶν Ἀνωνύμων Ἑταιρειῶν	»	10.000
3. Τῶν τροποποιήσεων τῶν καταστατικῶν τῶν Ἀνωνύμων Ἑταιρειῶν	»	2.000
4. Τῶν ἀνακοινώσεων καὶ προσκλήσεων εἰς γενικὰς συνελεύσεις, τῶν κατὰ τὸ ἄρθρον 32 τοῦ Ν. 3221/24 γνωστοποιήσεων, τῶν ἀνακοινώσεων τῶν προβλεπομένων ὑπὸ τοῦ ἄρθρου 59 παρ. 3 τοῦ Ν.Δ. 400/70 περὶ Ἀλλοδαπῶν Ἀσφαλιστικῶν Ἑταιρειῶν, ὡς καὶ τῶν ἀποφάσεων τοῦ Διοικητικοῦ Συμβουλίου τοῦ ΕΛΤΑ τῶν ἀφορωσῶν εἰς προσωρινὰς διατάξεις	»	1.000
5. Τῶν ἀνακοινώσεων τῶν ὑπὸ διάλυσιν Ἀνωνύμων Ἑταιρειῶν, κατὰ τὸ Β.Δ. 20/5/1939	»	200
6. Τῶν Ἰσολογισμῶν τῶν Ἀνων. Ἑταιρειῶν	»	4.000
7. Τῶν συνοπτικῶν μηνιαίων καταστάσεων τῶν Τραπεζικῶν Ἑταιρειῶν	»	1.000
8. Τῶν ἀποφάσεων περὶ ἐγκρίσεως τιμολογίων τῶν Ἀσφαλιστικῶν Ἑταιρειῶν	»	600
9. Τῶν ὑπουργικῶν ἀποφάσεων περὶ παροχῆς ἀδείας ἐπεκτάσεως τῶν ἐργασιῶν Ἀσφαλιστικῶν Ἑταιρειῶν, τῶν ἐκθέσεων περιουσιακῶν στοιχείων Ἀνων. Ἑταιρειῶν ἐν γένει, ὡς καὶ τῶν ἀποφάσεων τοῦ Δ.Σ τοῦ ΕΛΤΑ δι' ὧν ἐγκρίνονται καὶ δημοσιεύονται οἱ κανονισμοὶ αὐτοῦ	»	4.000
10. Τῶν ἀποφάσεων περὶ παροχῆς πληρεξουσιότητος πρὸς ἀντιπροσώπευσιν ἐν Ἑλλάδι ἀλλοδαπῶν Ἑταιρειῶν, ὡς καὶ τῶν ἀποφάσεων περὶ μεταβιβάσεως τοῦ χαρτοφυλακίου Ἀσφαλιστικῶν Ἑταιρειῶν κατὰ τὸ ἄρθρον 59 παρ. 1 τοῦ Ν.Δ. 400/70	»	2.000
11. Τῶν ἀποφάσεων περὶ συγχωνεύσεως Ἀνωνύμων Ἑταιρειῶν	»	10.000
12. Τῶν ἀποφάσεων τῆς Ἐπιτροπῆς τοῦ Χρηματιστηρίου περὶ εἰσαγωγῆς χρεωγράφων εἰς τὸ Χρηματιστήριον πρὸς διαπραγμάτευσιν, συμφώνως πρὸς τὰς διατάξεις τοῦ ἄρθρου 2 παρ. 3 Α.Ν. 148/67	»	1.000
13. Τῶν ἀποφάσεων τῆς Ἐπιτροπῆς κεφαλαιαγορᾶς περὶ διαγραφῆς χρεωγράφων ἐκ τοῦ Χρηματιστηρίου, συμφώνως πρὸς τὰς διατάξεις τοῦ ἄρθρου 2 παρ. 4 Α.Ν.148/1967	»	1.000

Β'. Δημοσιεύματα Ἑταιρ. Περιωρισμένης Εὐθύνης

1. Τῶν καταστατικῶν	Δραχ.	1.000
2. Τῶν τροποποιήσεων τῶν καταστατικῶν	»	400
3. Τῶν ἀνακοινώσεων καὶ προσκλήσεων	»	200
4. Τῶν Ἰσολογισμῶν	»	1.000
5. Τῶν ἐκθέσεων ἐκτιμήσεως περιουσιακῶν στοιχείων	»	1.000

Γ'. Δημοσιεύματα Ἀλληλασφαλιστικῶν Συνεταιρισμῶν - Ἀλληλασφαλιστικῶν Ταμείων καὶ Φιλανθρωπικῶν Σωματείων

1. Τῶν ὑπουργικῶν ἀποφάσεων περὶ χορηγήσεως ἀδείας λειτουργίας Ἀλληλασφαλιστικῶν Συνεταιρισμῶν - Ἀλληλασφαλιστικῶν Ταμείων	»	1.000
2. Τῶν Ἰσολογισμῶν τῶν ὡς ἄνω Συνεταιρισμῶν, Ταμείων καὶ Σωματείων	»	1.000
ΙΙ Εἰς τὸ τεῦχος Τέταρτον, τῶν δικαστικῶν πράξεων, προσκλήσεων καὶ λοιπῶν δημοσιεύσεων	»	400

Τὸ ὑπὲρ τοῦ Ταμείου Ἀλληλοβοηθείας Προσωπικοῦ Ἐθνικοῦ Τυπογραφείου (ΤΑΠΕΤ) καταβληθὲν ποσοστὸν ἐπὶ τῶν τελῶν δημοσιεύσεων ἐν τῷ τεύχει Ἀνωνύμων Ἑταιρειῶν καὶ Ἑταιρειῶν Περιωρισμένης Εὐθύνης ἐν γένει ὡρίσθη εἰς 5%.

Δ'. ΚΑΤΑΒΟΛΗ ΣΥΝΔΡΟΜΩΝ - ΤΕΛΩΝ ΔΗΜΟΣΙΕΥΜΑΤΩΝ ΚΑΙ ΠΟΣΟΣΤΩΝ Τ.Α.Π.Ε.Τ.

1. Αἱ συνδρομαὶ τοῦ ἐσωτερικοῦ καὶ τὰ τέλη δημοσιεύσεων προκαταβάλλονται εἰς τὰ Δημόσια Ταμεῖα ἔναντι ἀποδεικτικοῦ εἰσπράξεως, ὅπερ, μερίμνῃ τοῦ ἐνδιαφερομένου, ἀποστέλλεται εἰς τὴν Ὑπηρεσίαν τοῦ Ἐθνικοῦ Τυπογραφείου.

2. Αἱ συνδρομαὶ τοῦ ἐξωτερικοῦ δύνανται ν' ἀποστέλλωνται καὶ εἰς ἀνάλογον συνάλλαγμα δι' ἐπιταγῆς ἐπ' ὀνόματι τοῦ Διευθυντοῦ Διοικητικῶν καὶ Οἰκονομικῶν Ὑποθέσεων τοῦ Ἐθνικοῦ Τυπογραφείου.

3. Ἡ καταβολὴ τοῦ ὑπὲρ τοῦ Τ.Α.Π.Ε.Τ. ποσοστοῦ ἐπὶ τῶν ἀνωτέρω συνδρομῶν καὶ τελῶν δημοσιεύσεων ἐνεργεῖται ἐν Ἀθήναις μὲν εἰς τὸ Ταμεῖον τοῦ ΤΑΠΕΤ (Κατάστημα Ἐθνικοῦ Τυπογραφείου), ἐν ταῖς λοιπαῖς δὲ πόλεσι τοῦ Κράτους εἰς τὰ Δημόσια Ταμεῖα, ὅπερ ἀποδίδεται εἰς τὸ ΤΑΠΕΤ, συμφώνως πρὸς τὰ ὁριζόμενα διὰ τῶν ὑπ' ἀριθ. 192378/3639 τοῦ ἔτους 1947 (RONEO 185) καὶ 178048/5321/31.7.65 (RONEO 139) ἐγκυκλίων διαταγῶν τοῦ Γενικοῦ Λογιστηρίου τοῦ Κράτους. Ἐπὶ συνδρομῶν ἐξωτερικοῦ ἀποστελλομένων δι' ἐπιταγῶν, συναποστέλλεται διὰ τῶν ἐπιταγῶν καὶ τὸ ὑπὲρ τοῦ ΤΑΠΕΤ ποσοστόν.

Ὁ Γενικὸς Διευθυντὴς
ΣΕΡΑΦΕΙΜ ΤΡΙΑΝΤΑΦΥΛΛΟΥ

ΕΚ ΤΟΥ ΕΘΝΙΚΟΥ ΤΥΠΟΓΡΑΦΕΙΟΥ